




Zone objet de la modification ponctuelle

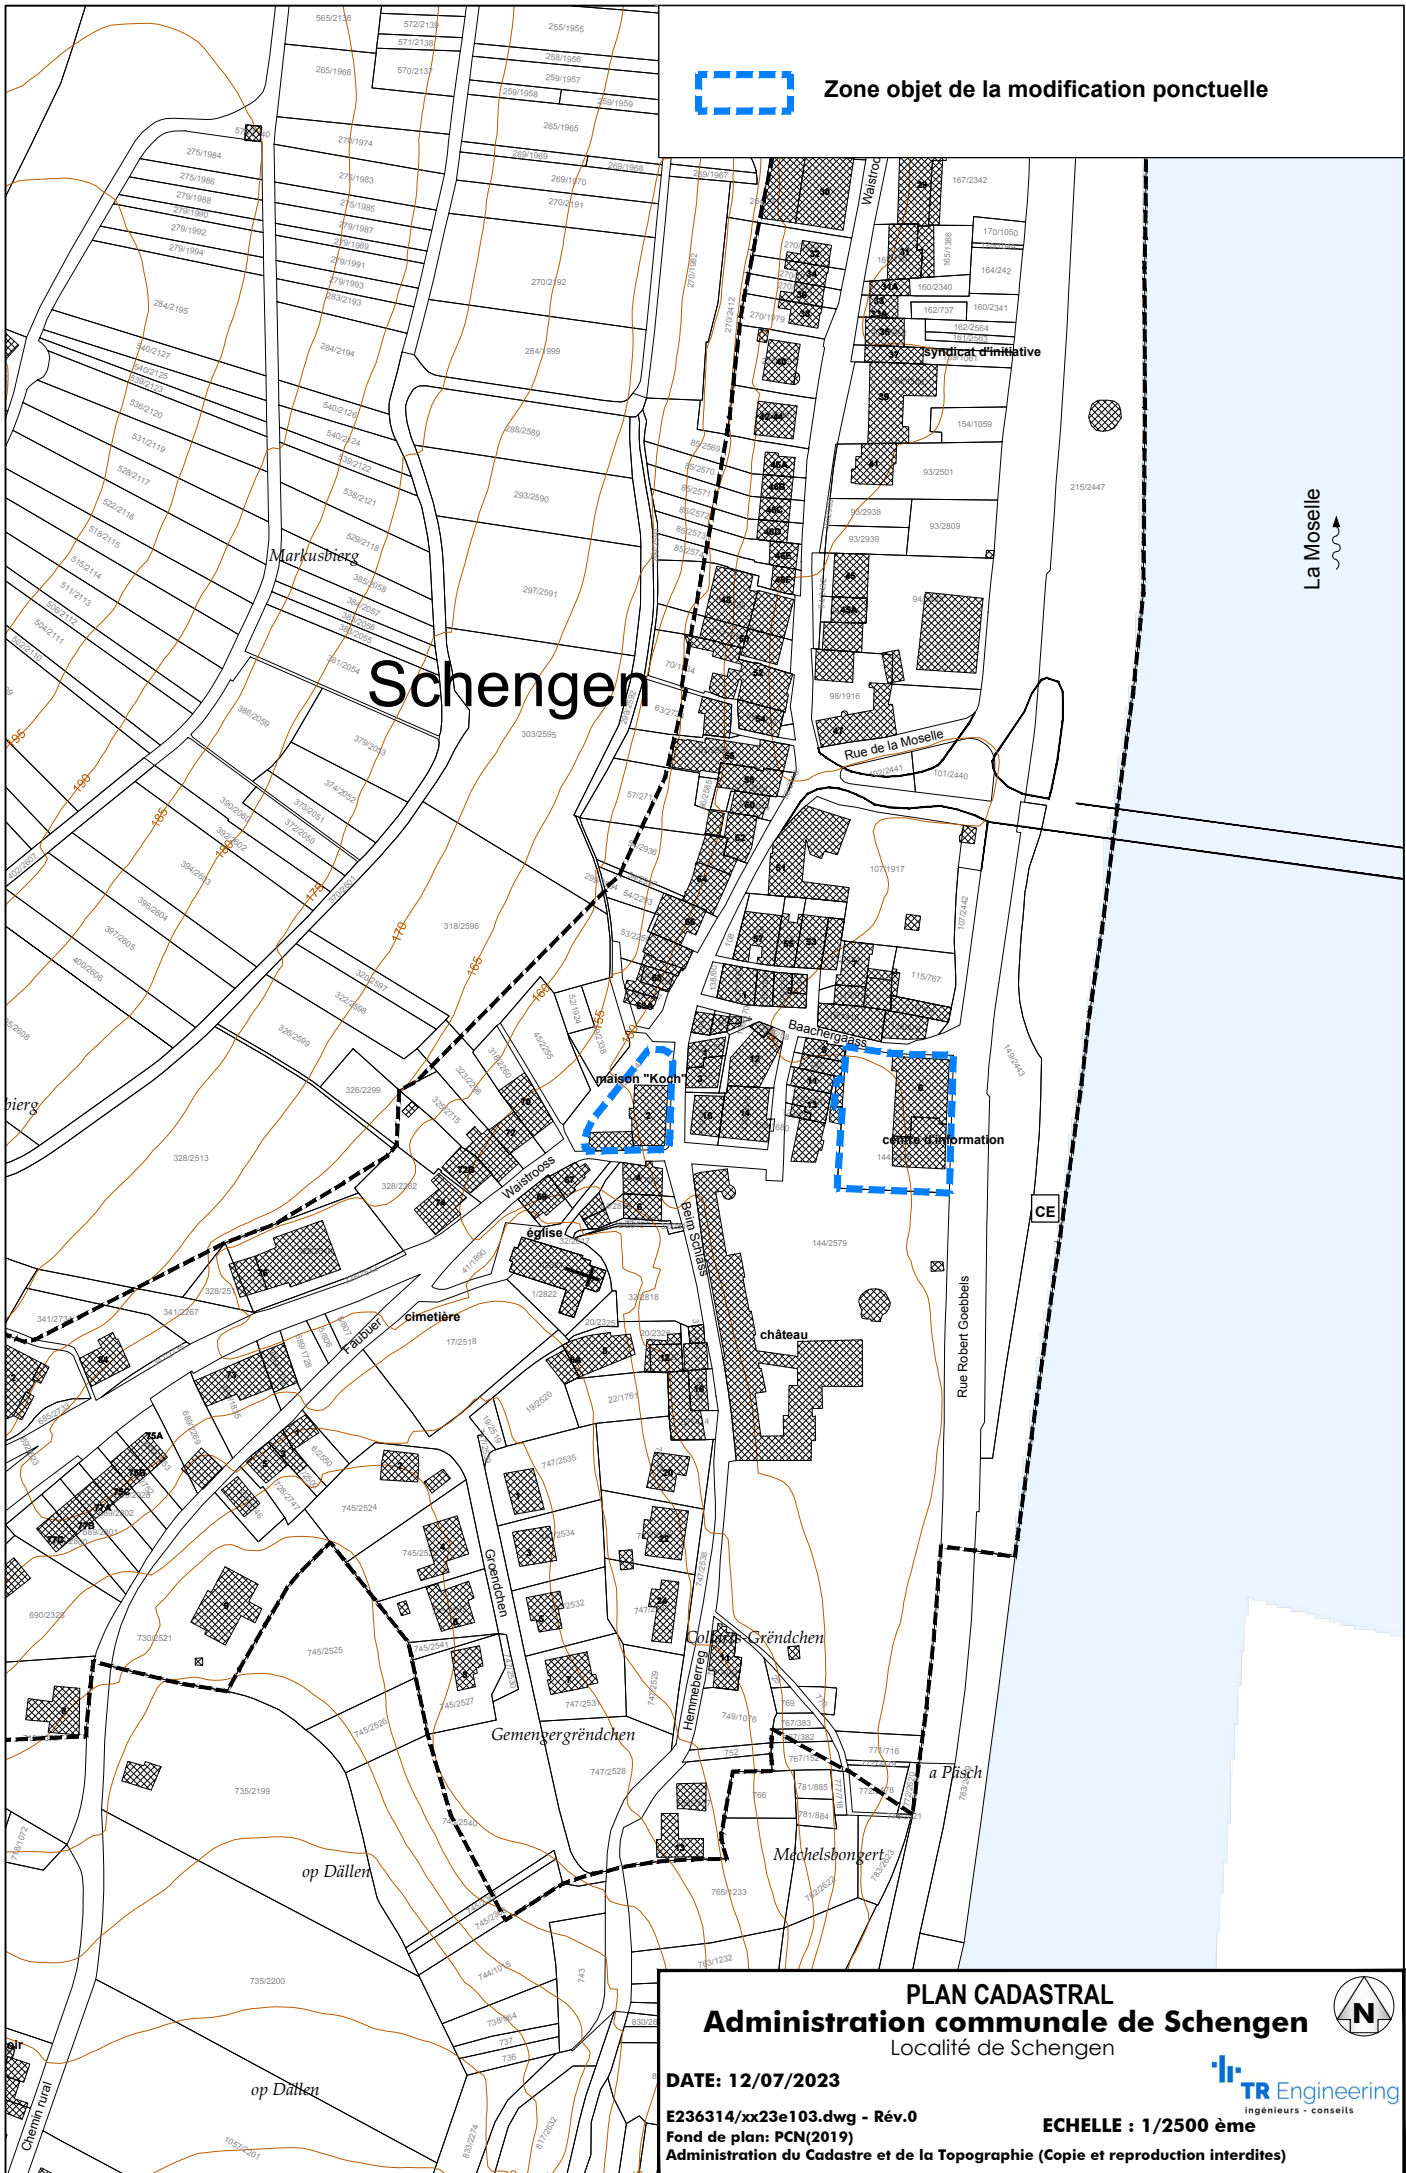

PLAN CADASTRAL
Administration communale de Schengen
 Localité de Schengen

DATE: 12/07/2023

E236314/xx23e103.dwg - Rév.0
 Fond de plan: PCN(2019)
 Administration du Cadastre et de la Topographie (Copie et reproduction interdites)

ECHELLE : 1/2500 ème

TR Engineering
 ingénieurs - conseils

